



* La imagen muestra el montaje de una nave temporal en Plaza Mayor.

UBICACIÓN PRIVILEGIADA

5 minutos del Aeropuerto Internacional Gustavo Díaz Ordaz y Central de Autobuses.
 10 minutos de la exclusiva zona turística Marina Vallarta.
 15 minutos de la prestigiada Zona Hotelera Norte.
 20 minutos del pintoresco Malecón y de la tradicional Zona Romántica.

EDIFICIO MULTIFUNCIONAL

Congresos, Convenciones, Exposiciones, Ferias, Eventos Deportivos, Sociales, Musicales y Culturales.

GRAN SALÓN VALLARTA

5,000 m² libres de columnas divisibles hasta en 8 salones totalmente alfombrados y un funcional foyer.

SALONES COSTALEGREY CALETAS

600 m² completamente alfombrados divisibles en 4 salones ó hasta 10 salas privadas.

SALONES JECUTIVOS Y ÁREAS ALTERNAS

Salones Mismaloya, Yelapa, Los Arcos, Colomitos, Oficinas Ejecutivas, Lobby Principal, Lobby Alterno, Taquilla, Área Comercial, Camerinos Grupales e Individuales, Oficina de Servicio Médico y Sanitarios.

ÁREAS EXTERNAS

21,000 m² en Plaza Mayor, 2,500 m² en Plazoleta y 3,500 m² en Plaza Velarias ideales para celebrar cocteles, cenas, eventos sociales y conciertos masivos.

ALIMENTOS Y BEBIDAS

Cocina Industrial equipada con área de producción, cocina caliente, fría, repostería, 6 cámaras de refrigeración y 3 cámaras de congelación con capacidad de operación de hasta 3,500 comensales en tipo buffet y emplatado.

PATIO DE MANIOBRAS

3,000 m² que incluyen 4 andenes con 5 rampas para carga y descarga, 4 amplios accesos directos al Gran Salón Vallarta (4x4.20 m), sanitarios para proveeduría y capacidad de hasta 8 trailers simultáneos.

MOBILIARIO Y EQUIPO

Sillas, mesas, tabloneros, manteles, bambalinas, sets de salas, bancas de acero inoxidable para descanso, pódiums, unifilas, equipo audiovisual, patines hidráulicos y pantallas electrónicas.

INTERNET

WiFi en toda el recinto: 4 "sites" interconectados con fibra óptica, infraestructura de red, voz y datos en todo el edificio, terminales para FTTH (fiber to the home) y redes tripleplay con capacidad de hasta 64 servicios y servicio de internet dedicado simétrico de acuerdo a las necesidades.

ESTACIONAMIENTO

3 amplios estacionamientos con capacidad total de 2,000 pax cada 5 min. con 3 puertas de acceso así como para 645 vehículos y 50 autobuses.


SERVICIOS

Salones con aire acondicionado y muros sonooaislantes, plafones acústicos, sistema de voceo y sonido ambiental, registros con energía eléctrica de 110 v y 220 v, voz y datos, circuito cerrado de videovigilancia, sistema de detección de incendios, puntos de colgado, seguridad y limpieza

FACILIDADES

Edificio incluyente, helipuerto, áreas para branding en pergolado, estructuras internas y externas

PLANOS Y CAPACIDADES

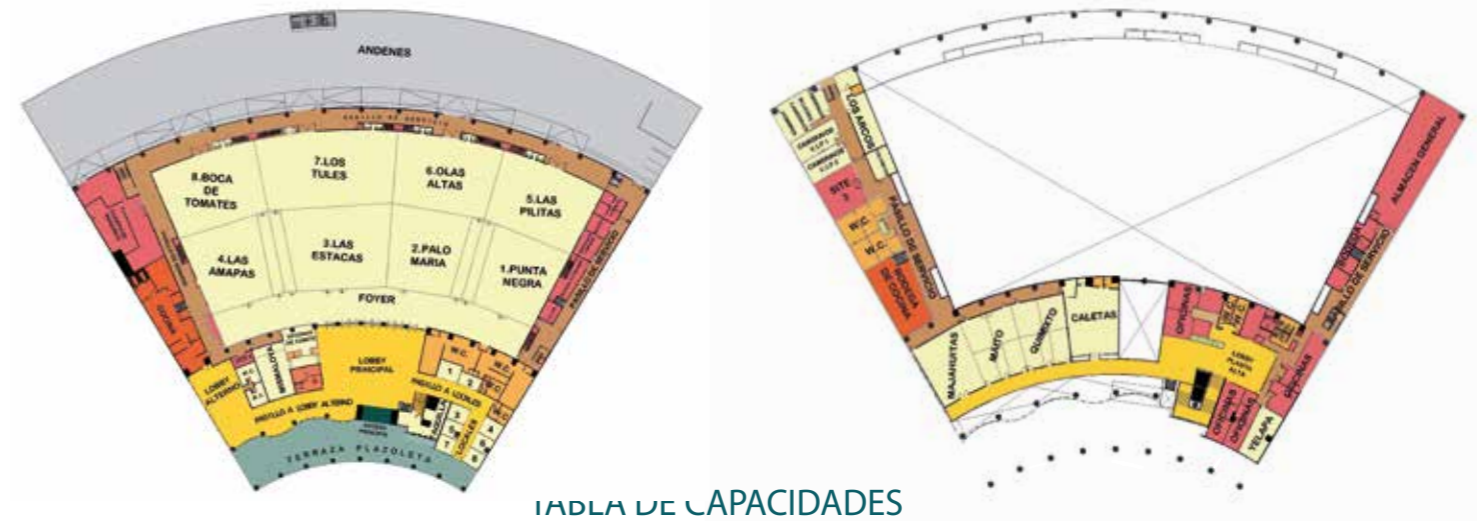

MAPA DE CAPACIDADES

	ÁREAS	DIMENSIONES				MONTAJES (CAPACIDADES MÁXIMAS SIN ESCENARIO)					
		AREA M ² (**)	ALTURA M	LARGO M (**)	ANCHO M (**)	STANDS 3 X 2	AUDITORIO	ESCUELA	BANQUETE PERSONAS	RUSA	HERRADURA
P L A N T A	Gran Salón Vallarta (*)	5,000	10	103.92	48.8	250	5,000	3,855	3,500		
	1. Punta Negra	447	10	21.86	20.53	24	444	288	300	90	57
	2. Palo María	447	10	21.86	20.56	26	444	288	300	90	57
	3. Las Estacas	597	10	29.21	20.61	36	708	432	420	114	69
	4. Las Amapas	448	10	21.82	20.62	24	404	288	290	90	57
	5. Las Pilitas	499	10	25.95	18.76	30	551	360	350	96	60
	6. Olas Altas	497	10	25.87	18.79	30	551	372	350	96	60
	7. Los Tules	675	10	34.64	18.77	40	749	480	450	120	84
B A J A	8. Boca de Tomates	497	10	25.93	18.70	30	551	360	350	96	60
	Foyer	742	10	78.10	9.50						
	Mismaloya	113	3.2	14.00	8.10		90	54	60	42	36
	Oficina Ejecutiva	56	3.2								
	Lobby Principal	453	3.6	19.48	23.29						
	Lobby Alterno	222	3.6	21.50	10.30		140	99	70	60	51
	Pasillo a Lobby Alterno	148	3.6	19.00	7.80						
	Taquilla	76	3.5	(***)	(***)						
	Local 1 - Zona Comercial	26	3.6	4.57	5.75						
	Local 2 - Zona Comercial	15	3.6	3.30	4.90						
Local 3 - Zona Comercial	22	3.6	5.00	4.45							
Local 4 - Zona Comercial	19	3.6	5.12	4.10							
Local 5 - Zona Comercial	24	3.6	5.40	4.47							
Local 6 - Zona Comercial	20	3.6	4.57	4.40							
Local 7 - Zona Comercial	16	3.6	4.73	4.10							
Local 8 - Zona Comercial	20	3.6	5.10	4.04							
TOTAL						6,230 M² EN PLANTA BAJA					

NOTAS: (*) Capacidades máximas sin divisiones en el Gran Salón Vallarta, se puede dividir hasta en 8 salones. (**) Las medidas son aproximadas. (***) Medidas irregulares. La resistencia de piso de todas las áreas es de 1 ton por m². La capacidad de carga por punto de colganteo en el Gran Salón Vallarta es de 500 kgs

	ÁREAS	DIMENSIONES				MONTAJES (CAPACIDADES MÁXIMAS SIN ESCENARIO)					
		AREA M ² (**)	ALTURA M	LARGO M (**)	ANCHO M (**)	STANDS 3 X 2	AUDITORIO	ESCUELA	BANQUETE PERSONAS	RUSA	HERRADURA
P L A N T A	Salón Costalegre (*)	450	3.4	42.05	10.25	33	348	210	240	110	100
	Majahuitas	147	3.4	13.85	10.06	11	104	66	70	36	33
	Maito (sin divisiones)	144	3.4	14.10	10.25	11	104	66	70	36	33
	Maito A	26	3.4	6.80	3.71		16	9		12	9
	Maito B	39	3.4	7.00	5.25		30	18		18	15
	Maito C	40	3.4	7.00	5.35		30	18		18	15
	Maito D	26	3.4	6.70	3.70		16	9		12	9
	Quimixto (sin divisiones)	144	3.4	14.10	10.25	11	104	66	70	36	33
	Quimixto A	26	3.4	6.80	3.70		16	9		12	9
	Quimixto B	37	3.4	7.00	5.25		30	18		18	15
	Quimixto C	40	3.4	7.00	5.35		30	18		18	15
	Quimixto D	26	3.4	6.70	3.70		16	9		12	9
	Caletas	142	3.4	13.00	10.90	11	104	66	70	42	36
	Yelapa	53	2.9	11.00	4.80					16	14
	Colomitos	30	3.4	6.20	4.80		28	12	20	18	15
	Salón Los Arcos	57	3.2	11.90	4.80		49	30	30	30	27
Camerino Grupal 1	47	2.9	9.70	4.80							
Camerino Grupal 2	47	2.9	9.70	4.80							
Camerino VIP 1	35	2.9	5.30	6.55							
Camerino VIP 2	40	2.9	5.30	7.40							
TOTAL						901 M² EN PLANTA ALTA					

NOTAS: (*) El salón Costalegre se puede dividir en 3 salones y los salones Maito y Quimixto en 4 espacios cada uno. (**) Las medidas son aproximadas. La resistencia de piso de todas las áreas es de 300 kgs. por m².

